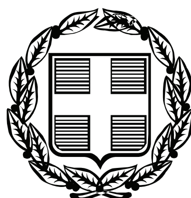


ΕΦΗΜΕΡΙΣ ΤΗΣ ΚΥΒΕΡΝΗΣΕΩΣ

ΤΗΣ ΕΛΛΗΝΙΚΗΣ ΔΗΜΟΚΡΑΤΙΑΣ

ΤΕΥΧΟΣ ΑΝΑΓΚΑΣΤΙΚΩΝ ΑΠΑΛΛΟΤΡΙΩΣΕΩΝ ΚΑΙ ΠΟΛΕΟΔΟΜΙΚΩΝ ΘΕΜΑΤΩΝ **Αρ. Φύλλου 332**

13 Ιουλίου 2009

ΠΕΡΙΕΧΟΜΕΝΑ

ΑΠΟΦΑΣΕΙΣ

ΑΠΟΦΑΣΕΙΣ

Αριθμ. 8655 (1)

Διευκρίνιση-συμπλήρωση, της υπ' αριθμ. Χ8467/1.9.1987 (ΦΕΚ 878/1987) απόφασης Νομάρχη Αχαΐας.

Ο ΝΟΜΑΡΧΗΣ ΑΧΑΪΑΣ

Έχοντας υπόψη:

1. Το άρθρο 8 του από 24.4.1985 π.δ/γμα (ΦΕΚ 181Δ/3.5.1985) όπως τροποποιημένο ισχύει.
2. Το άρθρο 6 του ν. 2508/1997 «Βιώσιμη οικιστική ανάπτυξη πόλεων και οικισμών της χώρας (ΦΕΚ 124Α΄/13.6.1997)».
3. Την υπ' αριθμ. Χ8467/1987 απόφαση οριοθέτησης του οικισμού Δρέπανου.
4. Την από 24.11.2008 αίτηση του Μανιάτη Βασίλειου.
5. Την υπ' αριθμ. 535/2008 απόφαση Δ.Σ. Ρίου.
6. Το υπ' αριθμ. 3163/16.4.2009 έγγραφο του Δήμου Ρίου.
7. Την υπ' αριθμ. 6115/8.5.2009 εισήγηση της Δν/σης Πολ/μίας.
8. Το υπ' αριθμ. π6/θ1/29.5.2009 πρακτικό του ΣΧΟΠ Ν. Αχαίας, αποφασίζουμε:

Διευκρινίζουμε - συμπληρώνουμε το τμήμα της πολυγωνικής γραμμής του ορίου μεταξύ των κορυφών (29-1) του οικισμού Δρέπανου Δήμου Ρίου (απόφαση Νομάρχη Χ8467/1987) με την παρεμβολή δύο σημείων μεταξύ των κορυφών (29) και του (1) ως εξής:

29: Ε.Γ.Κ. πρώην Κοινοτικού Γραφείου

29Α: Τομή της επέκτασης του ορίου 28-29 με την δημοτική οδό Αγίου Γεωργίου.

29Α- 29Α'- 29Β: Οδός Αγ. Γεωργίου.

29Β: Συμβολή των δημοτικών οδών Αγίου Γεωργίου και Θερμοπυλών και όπως φαίνονται στο 1:200 τοπογραφικό διάγραμμα του μηχανικού (Παύλου Στάμου) και για τους λόγους που αναφέρονται στην εισήγηση και στο πρακτικό του ΣΧΟΠ.

Οι εδαφικές λωρίδες των οδών Αγίου Γεωργίου και Θερμοπυλών, κατά τα τμήματα του που εμπίπτουν εντός του οικισμού, θεωρώντας ως εντός οικισμού καθ'όλο το πλάτος τους.


Κατά τα λοιπά ισχύει η παραπάνω σχετική απόφαση και το διάγραμμα.


Με τις δ/ξεις της απόφασης αυτής δεν προκαλείται δαπάνη σε βάρος του κρατικού προϋπολογισμού ούτε αυτού του αρμοδίου Ο.Τ.Α.

Η απόφαση με το διάγραμμα που την συνοδεύει να δημοσιευθεί στην εφημερίδα της Κυβερνήσεως.

Πάτρα, 10 Ιουνίου 2009

Ο Νομάρχης
ΔΗΜ. ΚΑΤΣΙΚΟΠΟΥΛΟΣ

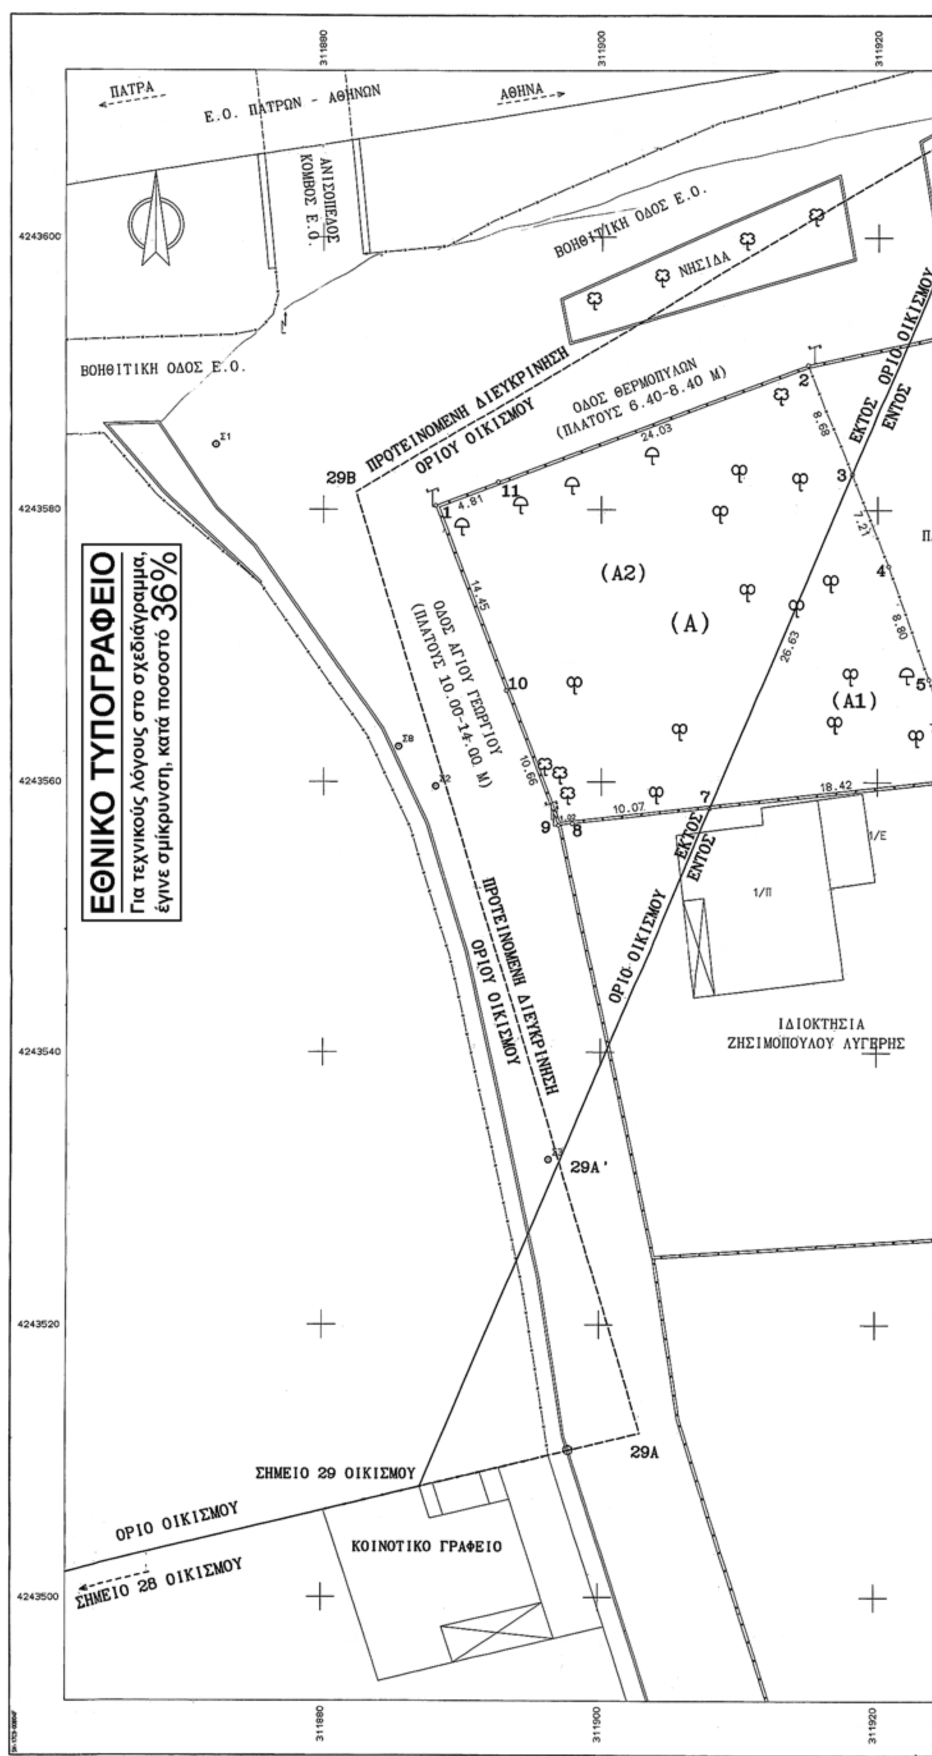
ΠΑΤΡΑ
Ε.Ο. ΠΑΤΡΩΝ - ΑΘΗΝΩΝ
ΑΘΗΝΑ
ΑΝΙΣΟΠΕΔΟΣ ΚΟΜΒΟΣ Ε.Ο.
ΒΟΗΘΗΤΙΚΗ ΟΔΟΣ Ε.Ο.
ΝΗΣΙΔΑ
ΒΟΗΘΙΤΙΚΗ ΟΔΟΣ Ε.Ο.
ΠΡΟΤΕΙΝΟΜΕΝΗ ΔΙΕΥΚΡΙΝΗΣΗ ΟΡΙΟΥ ΟΙΚΙΣΜΟΥ
ΟΔΟΣ ΘΕΡΜΟΠΥΛΩΝ (ΠΛΑΤΟΥΣ 6.40-8.40 Μ)
ΕΚΤΟΣ ΟΡΙΟ ΟΙΚΙΣΜΟΥ ΕΝΤΟΣ
(Α2)
(Α)
(Α1)
ΟΔΟΣ ΑΓΙΟΥ ΓΕΩΡΓΙΟΥ (ΠΛΑΤΟΥΣ 10.00-14.00 Μ)
ΕΘΝΙΚΟ ΤΥΠΟΓΡΑΦΕΙΟ
Για τεχνικούς λόγους στο σχεδιάγραμμα, έγινε σμίκρυνση, κατά ποσοστό 36%
ΙΔΙΟΚΤΗΣΙΑ ΖΗΣΙΜΟΠΟΥΛΟΥ ΛΥΓΕΡΗΣ
ΟΡΙΟ ΟΙΚΙΣΜΟΥ
29Β
29Α'
29Α
ΣΗΜΕΙΟ 29 ΟΙΚΙΣΜΟΥ
ΟΡΙΟ ΟΙΚΙΣΜΟΥ
ΣΗΜΕΙΟ 28 ΟΙΚΙΣΜΟΥ
ΚΟΙΝΟΤΙΚΟ ΓΡΑΦΕΙΟ
311880
311900
311920
4243600
4243580
4243560
4243540
4243520
4243500

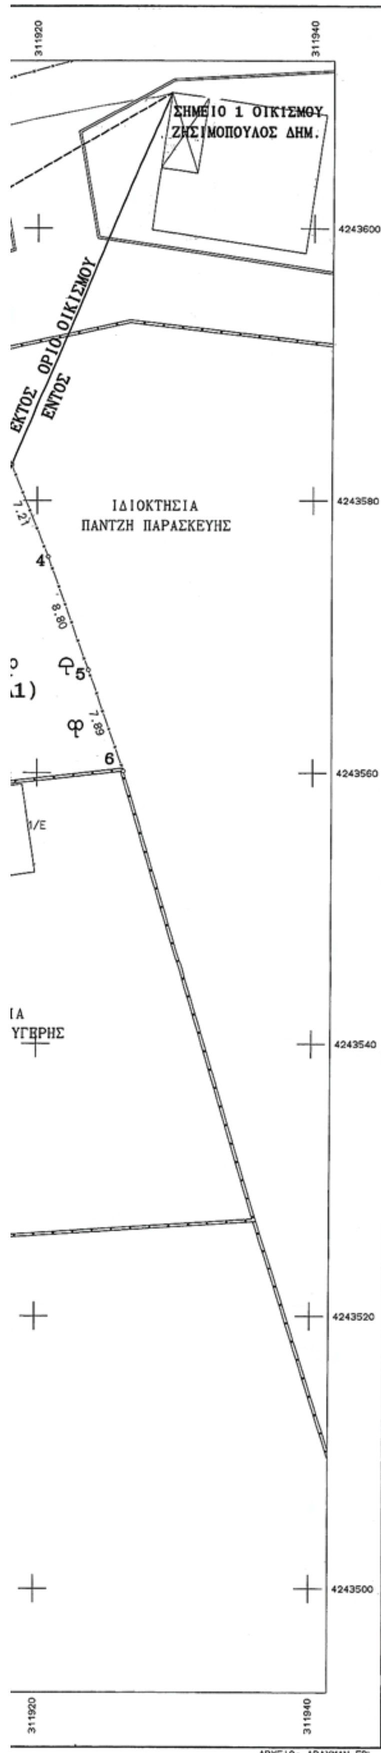

ΥΠΟΜΝΗΜΑ

1. Ιδιοκτησία (Α) Μανιάτη Αθανασίου και Βασιλείου εντός του οικισμού Δρεπάνου του Δ. Δ. Δρεπάνου του Δήμου Ρίου του Ν. Αχαΐας με στοιχεία (1-11-2-3-4-5-6-7-8-9-10-1) εμβαδού Ε = 835.00 μ². Περιήλθε σ' αυτούς με την 36590/17-01-2008 Πράξη Αποδοχής κληρονομιάς της Συμβολαιγράφου Πατρών Αθηνάς Ραβαζούλα.

2. Η Ιδιοκτησία (Α) τέμνεται από το όριο του Οικισμού Δρεπάνου (29-1) σε δύο τμήματα:
   α) (Α1) με στοιχεία (3-4-5-6-7-3) εμβαδού Ε = 217.30 μ² εντός οικισμού και
   β) (Α2) με στοιχεία (1-11-2-3-7-8-9-10-1) εμβαδού Ε = 617.70 μ² εκτός οικισμού.

3. Οικισμός Δρεπάνου με την Χ8467/01-09-87 Απόφαση Νομάρχη Αχαΐας (ΦΕΚ 878 Δ'/15-09-87)

4. Οροι Δόμησης Εντός οικισμού
   Π.Δ. 24-4-85 (ΦΕΚ 181Δ/3-5-85) όπως τροποποιήθηκε και ισχύει με το από 14-2-87 Π.Δ. (ΦΕΚ 133Δ/23-2-87)
   Κάλυψη:70%, Δόμηση: αναλόγως του οικοπέδου χωρίς η συνολική επιφάνεια ορόφων να ξεπερνά τα 400.00 μ² για κατοικίες.
   Αρτιότητα κατά κανόνα: 1000.00 μ², Προσωπο 12.00 μ.
   Σύστημα Δόμησης: ελεύθερα στο οικόπεδο, εάν δεν εφάπτεται με τα όρια αποστάσεις τουλάχιστον 2.50 μ. Αποστάσεις μεταξύ ανεξαρτήτων κτιρίων τουλάχιστον 2.50 μ.
   Μέγιστο Υψος των κτιρίων 7.50 μ με ελάχιστο ύψος ορόφου 2.40 μ.

5. ΔΗΛΩΣΗ ΙΔΙΟΚΤΗΤΩΝ ΥΠΟΔΕΙΞΗΣ ΟΡΙΩΝ
   της παρ. 7 του άρθρ. 5 του Π.Δ. 8-7-93 ΦΕΚ 795Δ'/13-7-93
   Οι υπογεγραμμένοι ιδιοκτήτες της εμφαινόμενης στο παρόν τοπογραφικό διάγραμμα ιδιοκτησίας ευθυνόμαστε για την ακρίβεια των δηλουμένων αυτής ορίων.

Πάτρα 23 - 11 - 2008
Οι ιδιοκτήτες

ΔΗΛΩΣΗ

Γνωρίζοντας τις συνέπειες των Νόμων 651/77 & 1599/86 δηλώνω ότι η ιδιοκτησία (Α) εμβαδού Ε = 835.00 μ² όπως πιο πάνω περιγράφεται, ευρίσκεται εντός του Οικισμού Δρεπάνου του Δ.Δ. Δρεπάνου του Δήμου Ρίου κατά το τμήμα της (Α1) Ε = 217.30 μ², είναι άρτια κατά παρέκκλιση και μη οικοδομήσιμη γιατί δεν έχει πρόσωπο στο Εντός Οικισμού τμήμα σε δημοτικό δρόμο.
Επίσης δηλώνω ότι η ιδιοκτησία δεν οφείλει εισφορές σε Γη και Χρήμα των άρθρων 8 & 9 του Ν.1337/83 ούτε γίνεται στην περιοχή Πράξη Εφαρμογής του άρθρου 12 του πιο πάνω Νόμου.

Πάτρα Νοέμβριος 2008

Ο Δηλών

ΠΑΥΛΟΣ Κ. ΣΤΑΜΟΣ
Α. Τ. ΜΗΧΑΝΙΚΟΣ
ΜΕΛΕΤΗΤΗΣ Α.Μ. ΓΣΜ 2761

Το παρόν συνοδεύει
την αριθ. 535/2008
Απόφαση Δ.Σ. Ρίου

ΦΑΛΛΙΕΡΟΣ Χ. ΧΡΗΣΤΟΣ
Τοπογράφος Μηχανικός
ΠΕ0/Α' βαθμό

Ο ΔΗΜΑΡΧΟΣ
Α/Α Ο ΑΝΤΙΔΗΜΑΡΧΟΣ
ΙΩΑΝΝΗΣ ΗΛ. ΤΣΙΜΠΟΥΚΗΣ

ΣΥΜΒΟΥΛΙΟ ΧΩΡΟΤΑΞΙΑΣ ΟΙΚΙΣΜΟΥ & ΠΕΡΙΒΑΛΛΟΝΤΟΣ ΝΟΜΟΥ ΑΧΑΪΑΣ
Το διάγραμμα συνοδεύει το Π.6/Θ.1 απόσπασμα πρακτικού του Συμβουλίου
Πάτρα 29/5/08
Ο ΓΡΑΜΜΑΤΕΑΣ
ΑΣΗΜΑΚΟΠΟΥΛΟΣ ΙΩΑΝΝΗΣ
ΔΙΟΙΚΗΤΙΚΟΣ με Α' Β

Το παρόν συνοδεύει την
αρ. 8655/2008 απόφαση
Νομάρχη Αχαΐας
Πάτρα 10-6-2008
Ο Δ/ντής

ΒΑΣΙΛΗΣ ΑΓΓ. ΤΣΟΝΑΚΑΣ
ΑΡΧΙΤΕΚΤΟΝΑΣ με Α' β.

ΤΕΧΝΙΚΟ ΓΡΑΦΕΙΟ ΜΕΛΕΤΩΝ **ΠΑΥΛΟΣ ΣΤΑΜΟΣ, ΤΟΠΟΓΡΑΦΟΣ ΜΗΧΑΝΙΚΟΣ** ΦΙΛΟΠΟΙΜΕΝΟΣ 35, ΠΑΤΡΑ ΤΗΛ. 2610-226931		ΚΛΙΜΑΚΑ 1:200
ΘΕΜΑ	ΤΟΠΟΓΡΑΦΙΚΗ ΑΠΟΤΥΠΩΣΗ	ισοδιάσταση
ΕΡΓΟ	ΤΟΠΟΓΡΑΦΙΚΟ ΔΙΑΓΡΑΜΜΑ	
ΘΕΣΗ	ΔΡΕΠΑΝΟ Δ.Δ. ΔΡΕΠΑΝΟΥ ΔΗΜΟΥ ΡΙΟΥ ΝΟΜΟΥ ΑΧΑΙΑΣ	ΑΡ. ΣΧΕΔΙΟΥ
ΕΡΓΟΔΟΤΗΣ	ΜΑΝΙΑΤΗΣ ΑΘΑΝΑΣΙΟΣ & ΒΑΣΙΛΕΙΟΣ	
ΗΜΕΡΟΜΗΝΙΑ	ΝΟΕΜΒΡΙΟΣ 2008	

Αριθμ. 530 (2)

Αναγνώριση οδού που συνδέει τον οικισμό Δραπανίτικα Δήμου Ερίσου με την αρ. 35 επαρχιακή οδό ως κυριότερης δημοτικής.

Ο ΝΟΜΑΡΧΗΣ ΚΕΦΑΛΛΗΝΙΑΣ ΚΑΙ ΙΘΑΚΗΣ

Έχοντας υπόψη:

1) Τις διατάξεις της παρ. 2 του άρθρου 1 του από 24.4.1985 π.δ/τος (ΦΕΚ 270 Δ΄/31.5.1985).

2) Την υπ' αριθμ. 335/2006 γνωμοδότηση Δημοτικού Συμβουλίου Παλικής.

3) Την υπ' αριθμ. 1/θέμα 1ο/27.3.2009 γνωμοδότηση Συμβουλίου Χωροταξίας, Οικισμού και Περιβάλλοντος, αποφασίζουμε:

1) Αναγνωρίζουμε την οδό που συνδέει τον οικισμό Δραπανίτικα Δήμου Ερίσου, με την αρ. 35 επαρχιακή οδό ως κυριότερη δημοτική και αποτυπώνονται στο συνημμένο σχεδιάγραμμα σελ. 1:5000:

2) Για την εφαρμογή της παρούσας απόφασης δεν απαιτείται δαπάνη σε βάρος του προϋπολογισμού του Δήμου Ερίσου σύμφωνα με τις διατάξεις του άρθρου 90 του «Κώδικα Νομοθεσίας για την Κυβέρνηση και τα Κυβερνητικά Όργανα», που κυρώθηκε με το άρθρο πρώτο του π.δ/τος 63/2005 (Α΄ 98).

Η απόφαση αυτή ισχύει από τη δημοσίευση της στην Εφημερίδα της Κυβερνήσεως.


Αργοστόλι, 20 Μαΐου 2009

Ο Νομάρχης

ΔΙΟΝΥΣΙΟΣ ΓΕΩΡΓΑΤΟΣ

ΕΘΝΙΚΟ ΤΥΠΟΓΡΑΦΕΙΟ

Για τεχνικούς λόγους στο σχεδιάγραμμα, έγινε σμίκρυνση, κατά ποσοστό 42%

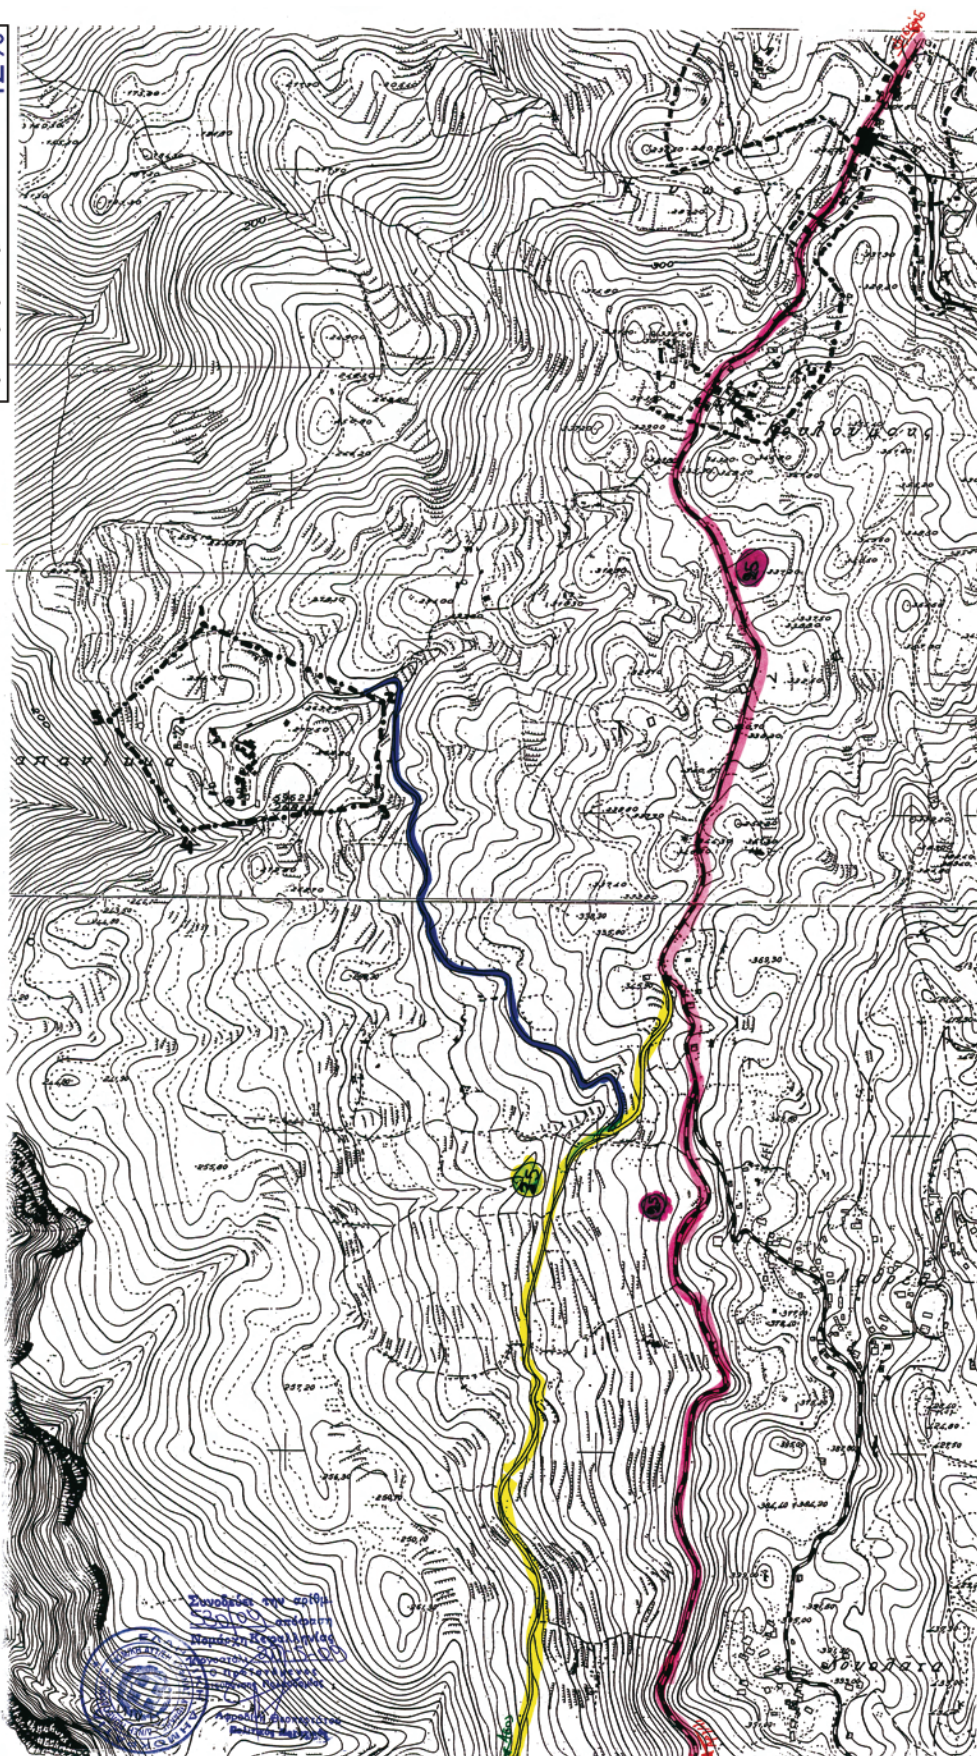

Αριθμ. Δ.Π. 1507 (3)

Τροποποίηση εγκεκριμένου ρυμοτομικού σχεδίου Σπηλίου Δήμου Λάμπης Νομού Ρεθύμνου.

Ο ΝΟΜΑΡΧΗΣ ΡΕΘΥΜΝΟΥ

Έχοντας υπόψη:

1) Τις διατάξεις των άρθρων 3 και 70 του από 17.7.1923 ν.δ. περί «σχεδίων πόλεων κ.λπ.» (ΦΕΚ 228/Α/23), όπως μεταγενέστερα τροποποιήθηκαν και συμπληρώθηκαν.

2) Το άρθρο 3 του ν. 2218/1994 (ΦΕΚ 90/Α) περί «ίδρυσης Νομαρχιακής Αυτοδιοίκησης, τροποποίησης διατάξεων για την πρωτοβάθμια Αυτοδιοίκηση και την περιφέρεια και άλλες διατάξεις», όπως τροποποιήθηκε και ισχύει.

3) Την υπ' αριθμ. εγκ. 43511/161/55/13.6.1988 που αφορά οδηγίες και προδιαγραφές για τροποποιήσεις, επεκτάσεις ρυμοτομικών σχεδίων.

4) Την υπ' αριθμ. εγκ. 6/18894/5.5.2006 ΥΠΕΧΩΔΕ σχετικά με την άσκηση αρμοδιοτήτων Πολεοδομικού Σχεδιασμού.

5) Το ρυμοτομικό σχέδιο Σπήλιου (ΦΕΚ 1031/ 27.8.1993).

6) Το με υπ' αριθμ. 952/17.2.2009 έγγραφο του Δ. Λάμπης και τα συνημμένα σε αυτό δικαιολογητικά.

7) Την με υπ' αριθμ. 69/2007 απόφαση του Δημοτικού Συμβουλίου Δήμου Λάμπης με την οποία το Δ.Σ. Λάμπης γνωμοδοτεί θετικά υπέρ της τροποποίησης.

8) Τη θετική γνωμοδότηση του ΣΧΟΠ Ν.Α. Ρεθύμνης, όπως αυτή διατυπώθηκε στο 2/2009 πρακτικό της 9.6.2009 συνεδρίασης (πράξη 2η), αποφασίζουμε:

1. Την έγκριση της τροποποίησης του εγκεκριμένου ρυμοτομικού σχεδίου πόλης του οικισμού Σπηλίου στη θέση «Πλατεία Βρυσσών» σύμφωνα με το συνημμένο διάγραμμα κλίμακας 1:100, στο πρόσωπο της ιδιοκτησίας των Περράκη Πολυξένη-Νικολάου -Παντελή-Βαρβάρας-Μαρίας. Με την παρούσα τροποποίηση προτείνεται η μεταφορά της οικοδομικής γραμμής στο εξωτερικό όριο της σκάλας, ώστε να μην ρυμοτομείται τμήμα της κατοικίας και τα τετραγωνικά μέτρα του καταργούμενου κοινόχρηστου χώρου προστίθενται από τη διπλανή ιδιοκτησία του Εμμανουήλ Προκοπάκη με αποτέλεσμα να μην υπάρχει μείωση κοινοχρήστου.

Η ισχύς της παρούσας απόφασης αρχίζει με τη δημοσίευση της στο Φ.Ε.Κ.

Η απόφαση αυτή να δημοσιευθεί μαζί με το τοπογραφικό διάγραμμα που την συνοδεύει


Ρέθυμνο, 16 Ιουνίου 2009


Με εντολή Νομάρχη
Ο Αντινομάρχης

ΜΠΡΙΛΛΑΚΗ ΖΩΗ - ΣΙΤΑΡΕΝΙΟΥ

ΕΘΝΙΚΟ ΤΥΠΟΓΡΑΦΕΙΟ

Για τεχνικούς λόγους στο σχεδιάγραμμα, έγινε σμίκρυνση, κατά ποσοστό 30%

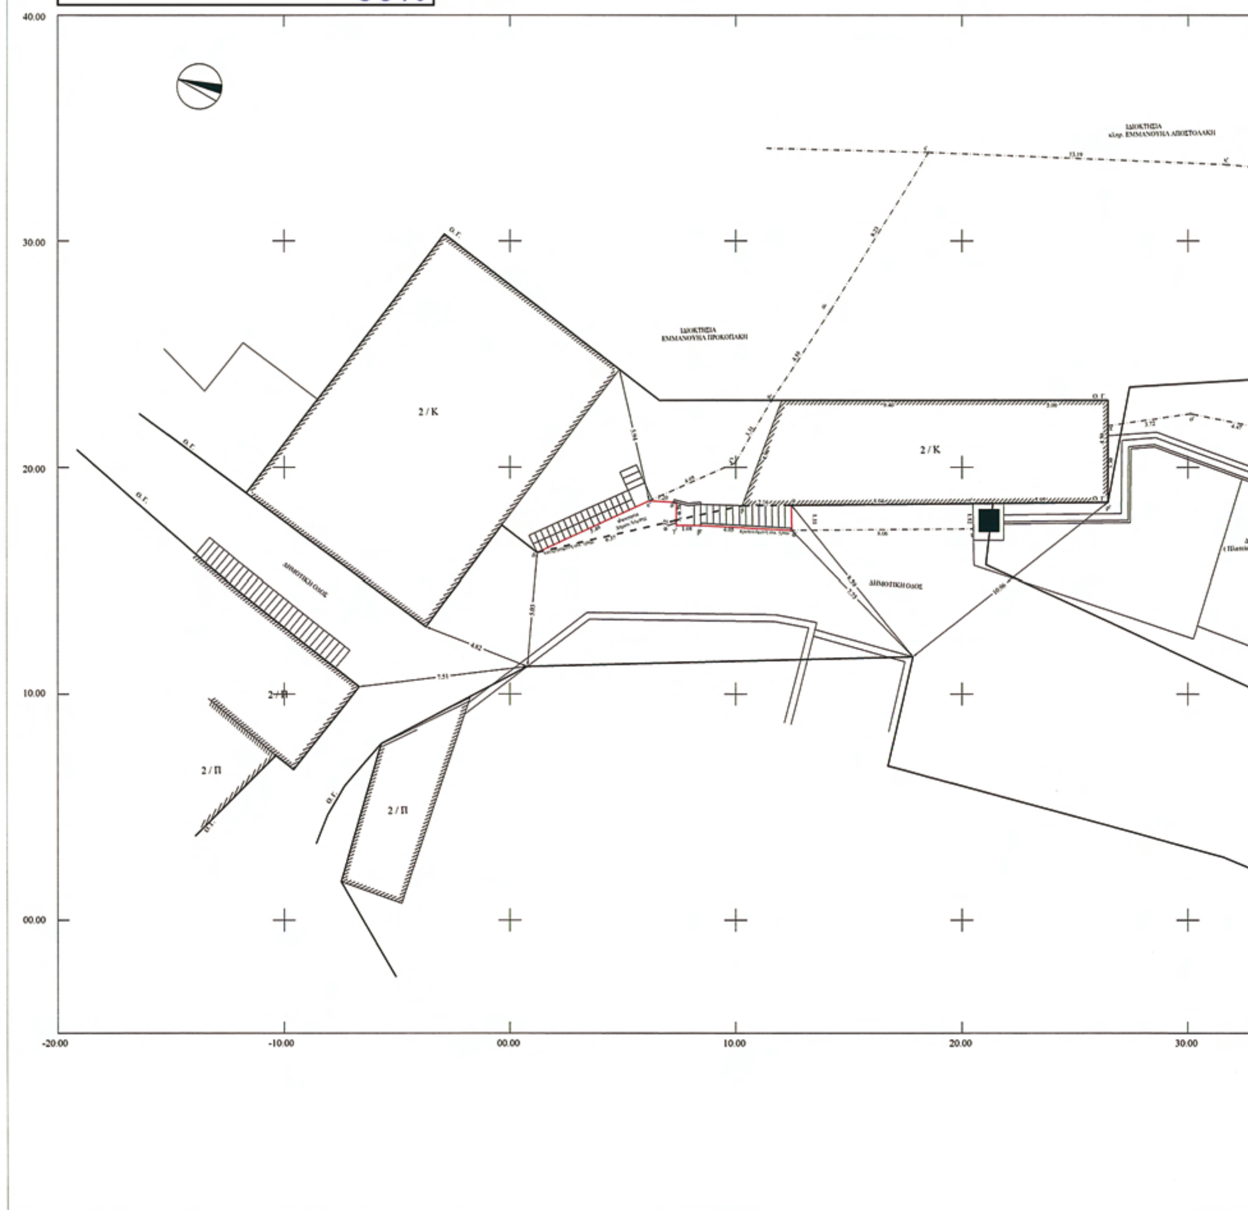

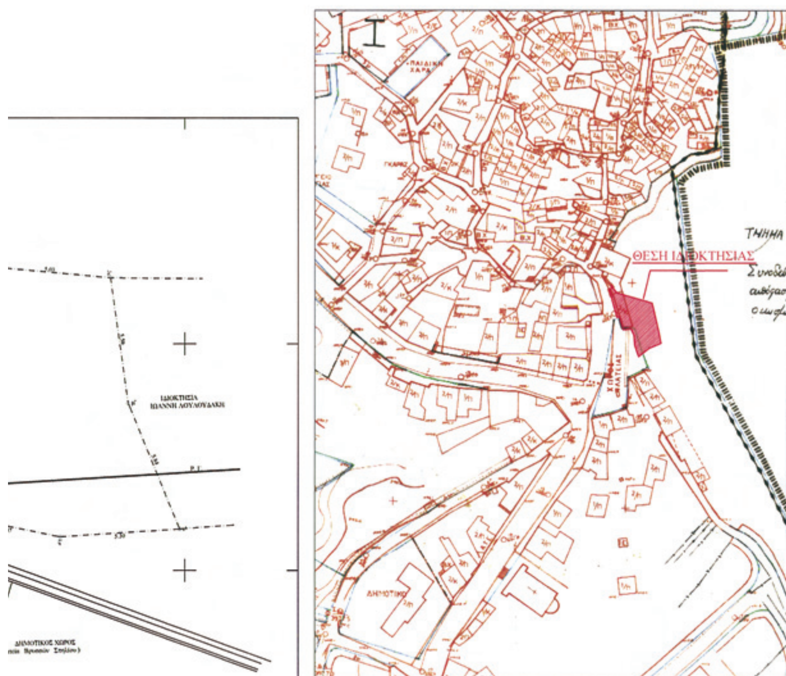

ΥΠΟΜΝΗΜΑ 1

Α. ΠΡΟΤΕΙΝΕΤΑΙ Η ΚΑΤΑΡΓΗΣΗ ΤΟΥ ΤΜΗΜΑΤΟΣ ΤΗΣ ΡΥΜ. & ΟΙΚ. ΓΡΑΜΜΗΣ ΜΕ ΣΤΟΙΧΕΙΑ α - β- γ- δ

2. ΠΡΟΤΕΙΝΕΤΑΙ Η ΑΝΤΙΚΑΤΑΣΤΑΣΗ ΤΟΥ ΠΑΡΑΠΑΝΩ ΚΑΤΑΡΓΟΥΜΕΝΟΥ ΤΜΗΜΑΤΟΣ ΤΗΣ ΡΥΜ. & ΟΙΚ. ΓΡΑΜΜΗΣ ΜΕ ΤΟ ΥΠΟ ΤΑ ΣΤΟΙΧΕΙΑ α - α' - β' - γ' - γ - δ' - ε' - δ ΝΕΟ ΤΜΗΜΑ ΡΥΜ. & ΟΙΚ. ΓΡΑΜΜΗΣ

3. ΕΜΒΑΔΟΝ ΤΟΥ ΥΠΟ ΤΑ ΣΤΟΙΧΕΙΑ α - α' - β' - γ' - γ - β - α ΚΟΙΝΟΧΡΗΣΤΟΥ ΚΑΤΑΡΓΟΥΜΕΝΟΥ ΧΩΡΟΥ = 3.90 τετρ. μέτρα

4. ΕΜΒΑΔΟΝ ΤΟΥ ΥΠΟ ΤΑ ΣΤΟΙΧΕΙΑ γ - δ' - ε' - δ - γ ΚΟΙΝΟΧΡΗΣΤΟΥ ΔΗΜΙΟΥΡΓΟΥΜΕΝΟΥ ΧΩΡΟΥ = 3.90 τετρ. μέτρα

Οπότε δεν επέρχεται μείωση κοινόχρηστων χώρων.

Η ΠΑΡΑΠΑΝΩ ΕΜΒΑΔΟΜΕΤΡΗΣΗ ΕΓΙΝΕ ΜΕ ΤΗ ΜΕΘΟΔΟ ΤΩΝ ΣΥΝΤΕΤΑΓΜΕΝΩΝ (ΜΕΘΟΔΟ GAUSS) ΟΠΩΣ ΑΥΤΕΣ ΦΑΙΝΟΝΤΑΙ ΣΤΟΝ ΠΑΡΑΚΑΤΩ ΠΙΝΑΚΑ.

ΠΙΝΑΚΑΣ ΣΥΝΤΕΤΑΓΜΕΝΩΝ
(Μη εξαρτημένων)

Α/Α	ΚΑΤΑ Χ	ΚΑΤΑ Ψ
α	12.44	18.33
β	10.28	18.31
γ	7.33	17.67
δ	1.11	16.31
α'	12.45	17.22
β'	8.41	17.44
γ'	7.33	17.44
δ'	7.33	18.45
ε'	6.13	18.53

ΑΠΟΣΠΑΣΜΑ ΣΧΕΔΙΟΥ ΠΟΛΗΣ ΚΛΙΜΑΚΑ 1:1000

1. Η ιδιοκτησία με στοιχεία α'-β'-γ'-δ-ε-...-π'-ρ'-σ'-τ'-α',
ΑΝΗΚΕΙ ΣΤΟΥΣ : α) ΠΕΡΡΑΚΗ ΠΟΛΥΞΕΝΗ
β) ΠΕΡΡΑΚΗ ΝΙΚΟΛΑΟ
γ) ΠΕΡΡΑΚΗ ΠΑΝΤΕΛΗ
δ) ΠΕΡΡΑΚΗ ΒΑΡΒΑΡΑ
ε) ΠΕΡΡΑΚΗ ΜΑΡΙΑ
ΚΑΙ ΕΥΡΙΣΚΕΤΑΙ ΕΝΤΟΣ ΣΧΕΔΙΟΥ ΠΟΛΕΩΣ ΤΟΥ ΟΙΚΙΣΜΟΥ ΤΟΥ Δ.Δ. ΣΠΗΛΙΟΥ ΤΟΥ ΔΗΜΟΥ ΛΑΜΠΗΣ ΚΑΙ ΣΤΗΝ ΘΕΣΗ : " ΠΛΑΤΕΙΑ ΒΡΥΣΣΩΝ "
ΚΑΙ ΕΧΕΙ ΕΜΒΑΔΟΝ Ε = 336.769 τετρ. μέτρα
Η εμβαδομέτρηση έγινε με τη μέθοδο των συντεταγμένων όπως αυτές φαίνονται αναλυτικά στο συνημμένο πίνακα και από τη σχέση Ε = ½ * Σxi * (Ψi-1 - Ψi+1)

2. Η ΙΔΙΟΚΗΣΙΑ ΜΕ ΣΤΟΙΧΕΙΑ γ - δ' - ε' - δ - γ ΑΝΗΚΕΙ ΣΤΟΝ ΔΗΜΟ ΛΑΜΠΗΣ.
ΕΧΕΙ ΔΕ ΕΜΒΑΔΟΝ Ε = 3.90 τετρ. μέτρα

Έλαβα γνώση για την τροποποίηση σχεδίου πόλεως.
ΕΜΜΑΝΟΥΗΛ ΠΡΟΚΟΠΑΚΗΣ

Έλαβα γνώση για την τροποποίηση σχεδίου πόλεως.
ΧΑΡΑΛΑΜΠΟΣ ΛΟΥΛΟΥΔΑΚΗΣ

καταργούμενη Ρυμοτομική γραμμή
προτεινόμενη Ρυμοτομική γραμμή
καταργούμενη Οικοδομική γραμμή
προτεινόμενη Οικοδομική γραμμή

40.00

ΕΡΓΟΔΟΤΗΣ:
ΠΕΡΡΑΚΗ ΜΑΡΙΑ

Νομός : ΡΕΘΥΜΝΟΥ
Δήμος : ΛΑΜΠΗΣ
δ.δ. : ΣΠΗΛΙΟΥ
Θέση : "ΠΛΑΤΕΙΑ ΒΡΥΣΣΩΝ " ΕΝΤΟΣ ΟΙΚΙΣΜΟΥ

ΘΕΜΑ: ΤΟΠΟΓΡΑΦΙΚΟ ΔΙΑΓΡΑΜΜΑ (Τροποποίηση τμήματος ρυμ. και οικ. γραμμής)	ΑΡ. ΣΧΕΔΙΟΥ Τ-1 ΚΛΙΜΑΚΑ 1 : 100

ΗΜΕΡΟΜΗΝΙΑ ΑΥΓΟΥΣΤΟΣ 2006

Ο ΜΗΧΑΝΙΚΟΣ	ΘΕΩΡΗΣΗ
	ΣΥΜΦΩΝΑ ΜΕ ΤΗΝ ΑΡΙΘ. 69/07 ΑΠΟΦΑΣΗ ΔΗΜΟΤΙΚΟΥ ΣΥΜΒΟΥΛΙΟΥ ΔΗΜΟΥ ΛΑΜΠΗΣ Ο ΔΗΜΑΡΧΟΣ


* 1 5 0 0 0 3 3 2 1 3 0 7 0 9 0 0 0 8 *